


Kortbilag 4: Fremtidige forhold for stier, rekreative og grønne forhold

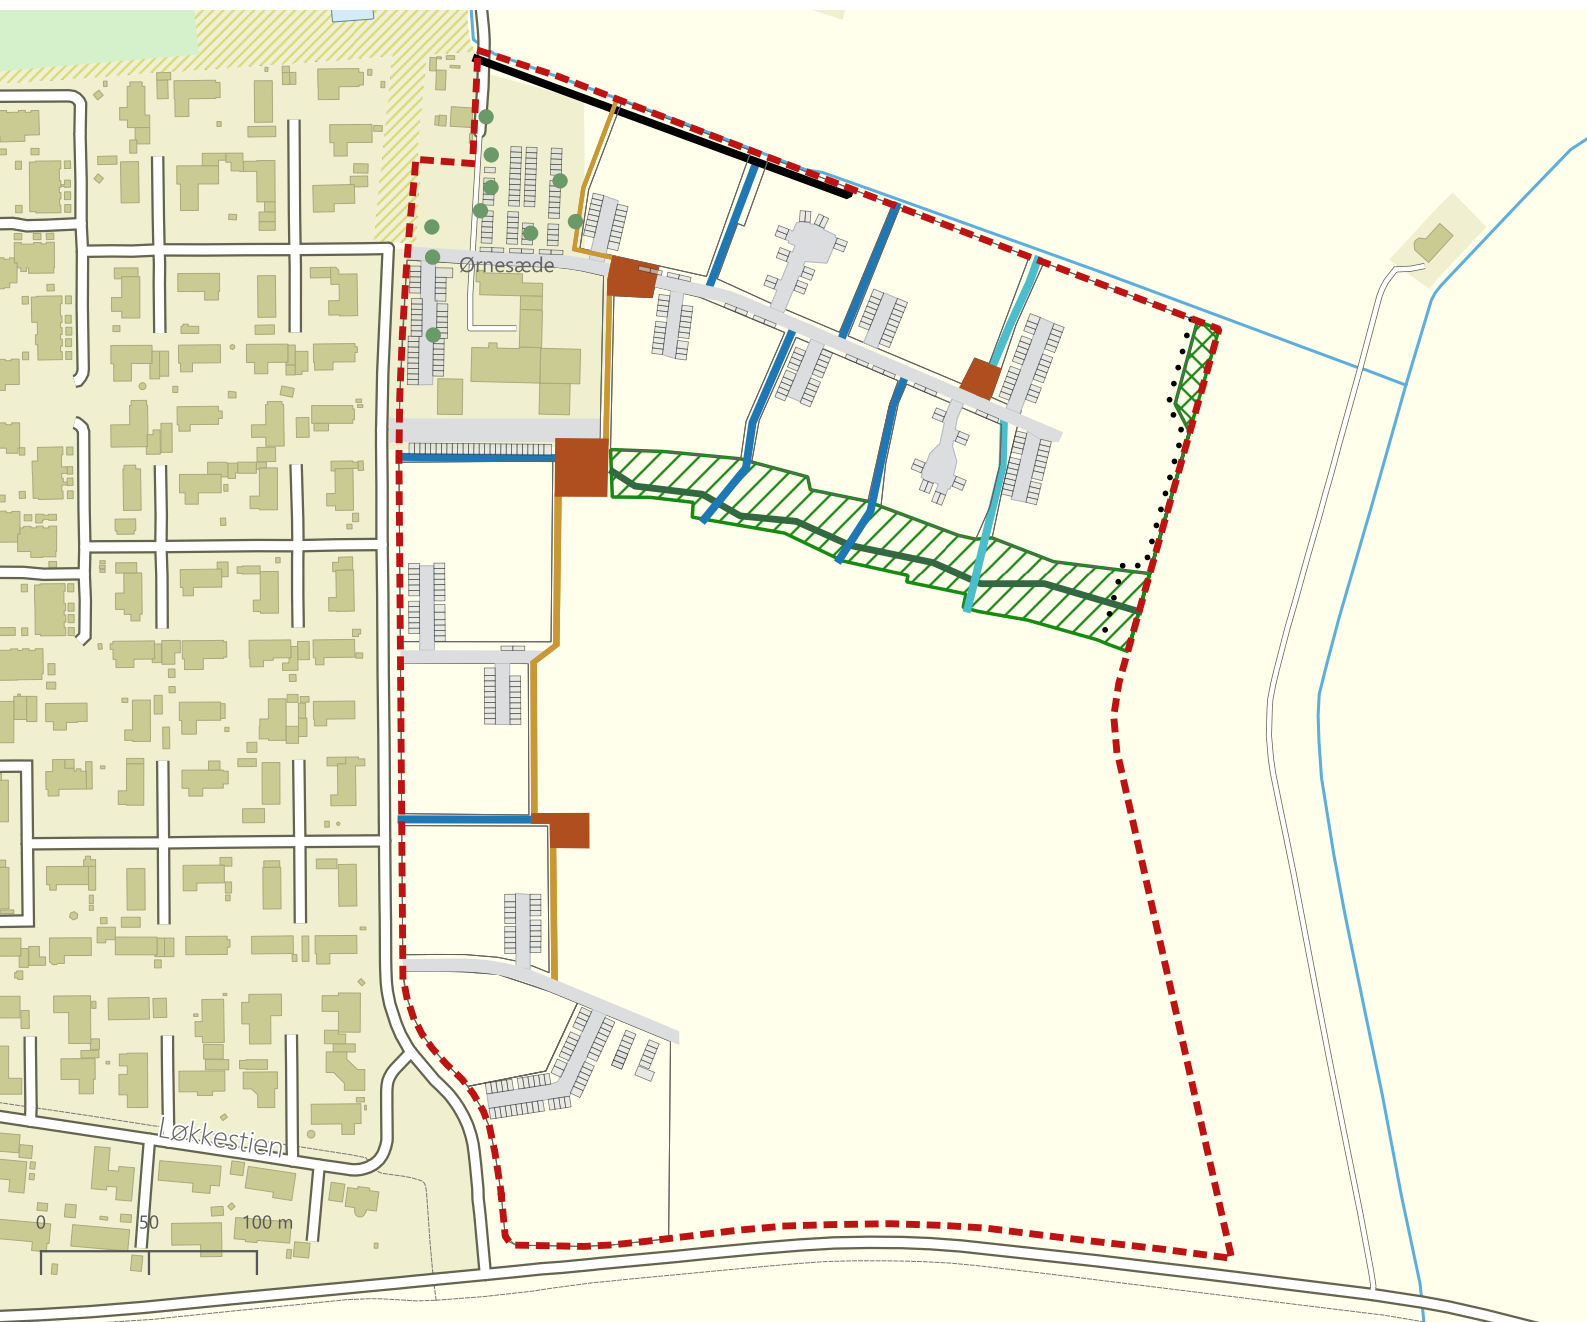

Signaturforklaring

	Plangrænse for lokalplan 228.1		Strædet
	Byggefelter		Opholdspladser
	Grøn kile		Grøn sti
	Flexzone		Adgangsvej
	skovbyggelinje		Stiforbindelser
	Udpeget bevaringsværdige træer		Stiforbindelser øst